
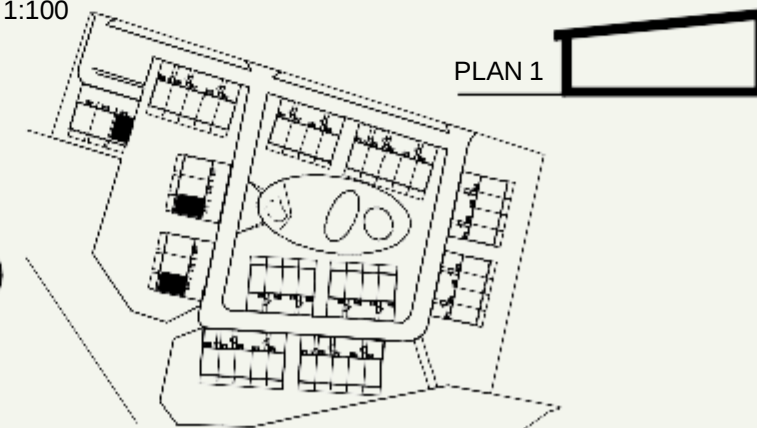
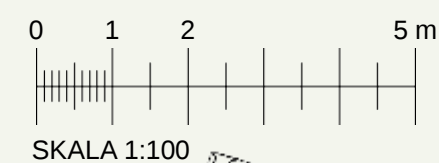


Hus 1, 4 & 7

68 m²
2 RoK



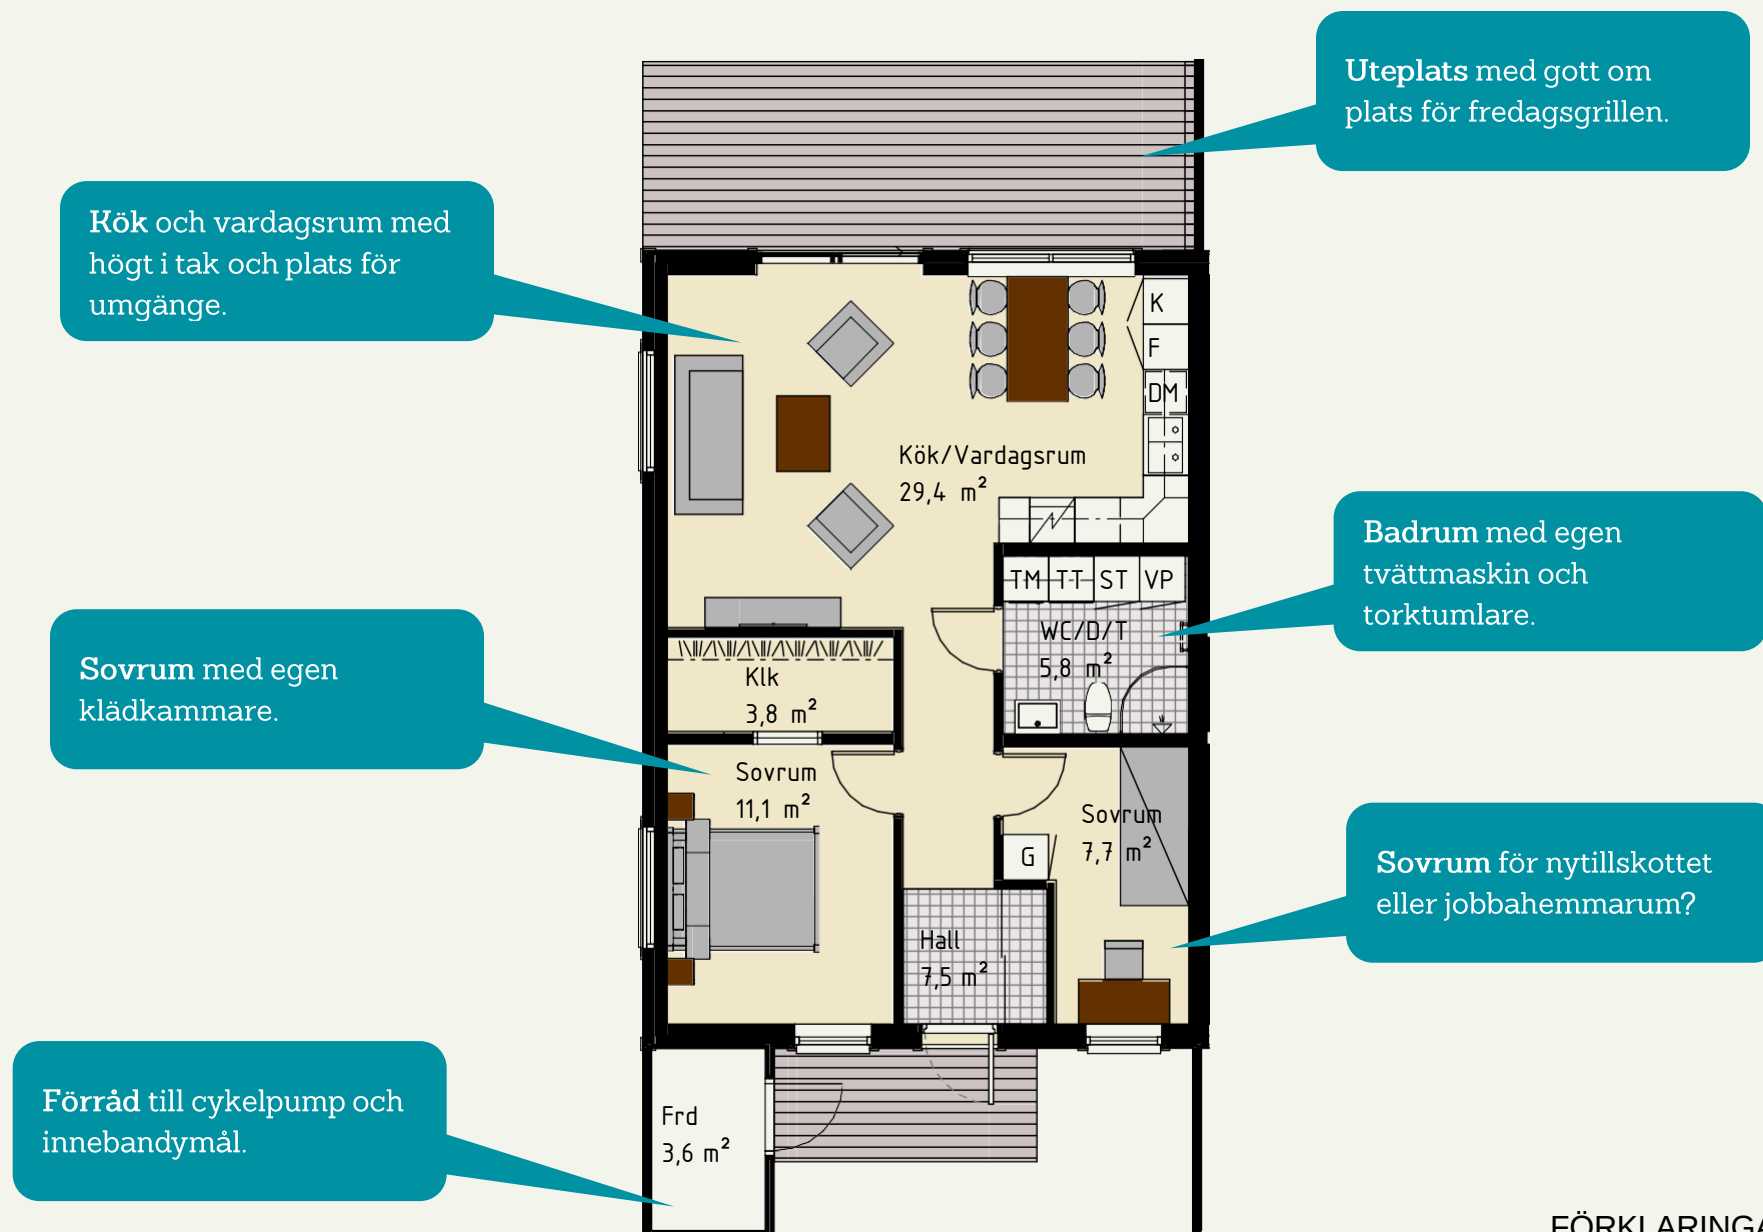


FÖRKLARINGAR

SKG	SKJUTDÖRRSGARDEROB
K/F	KYL & FRYS
HS	HÖGSKÅP
DM	DISKMASKIN
TM	TVÄTTMASKIN
TT	TORKTUMLARE
VP	VÄRMEPUMP
ST	STÄDUTRUSTNING
KLK	KLÄDKAMMARE
FRD	FÖRRÅD
VUK	VATTENUTKASTARE

Hus 2, 5 & 8




68 m²
2 RoK

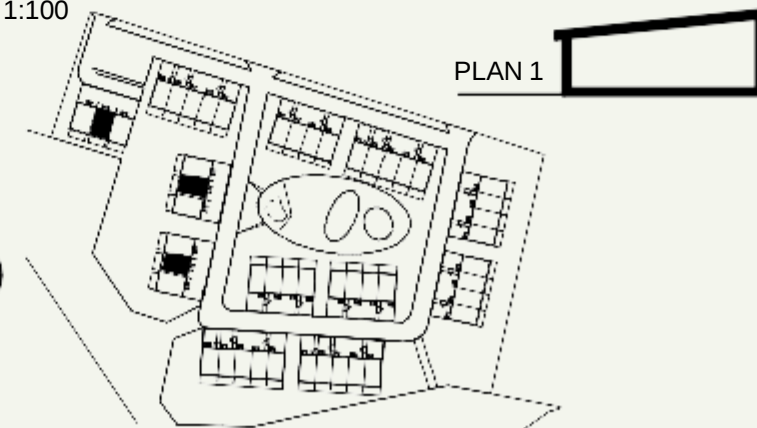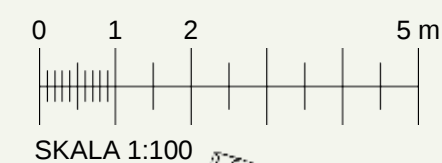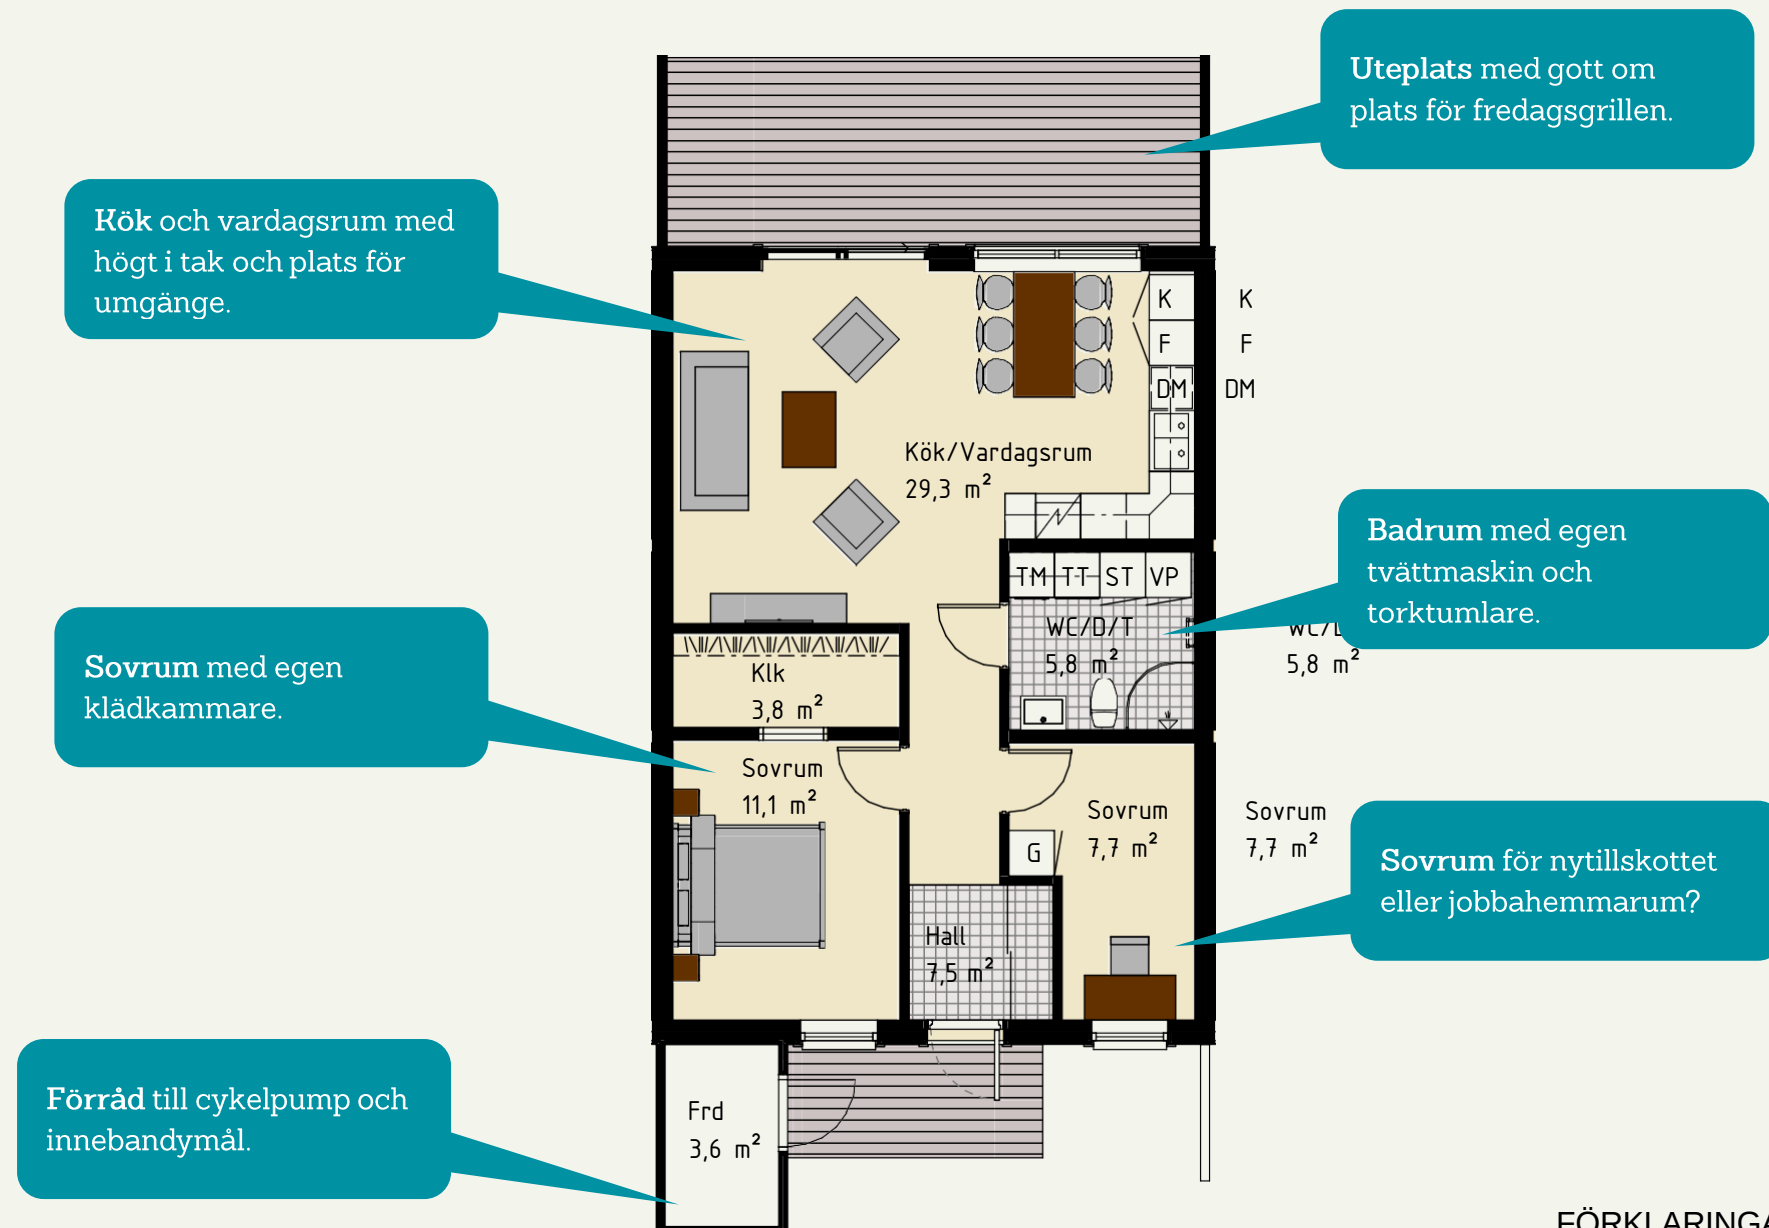

FÖRKLARINGAR	
	SKJUTDÖRRSGARDEROB
	KYL & FRYS
	HÖGSÅP
	DISKMASKIN
	TVÄTTMASKIN
	TORKTUMLARE
	VÄRMEPUMP
	STÄDUTRUSTNING
	KLÄDKAMMARE
	FÖRRÅD
	VATTENUTKASTARE

Hus 3, 6 & 9

68 m²
2 RoK

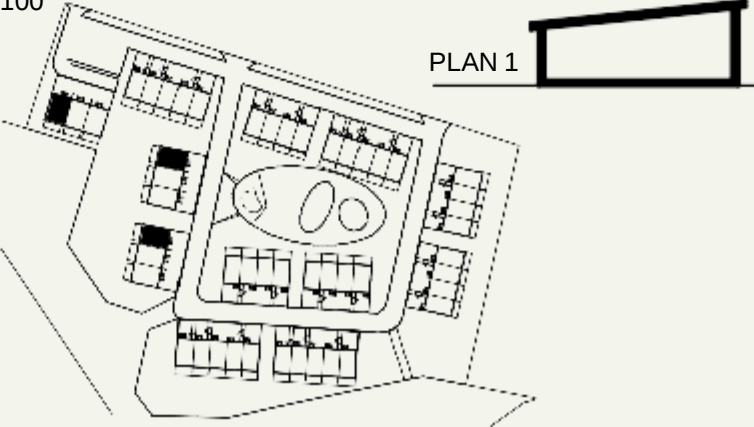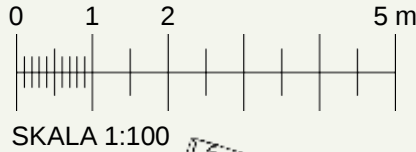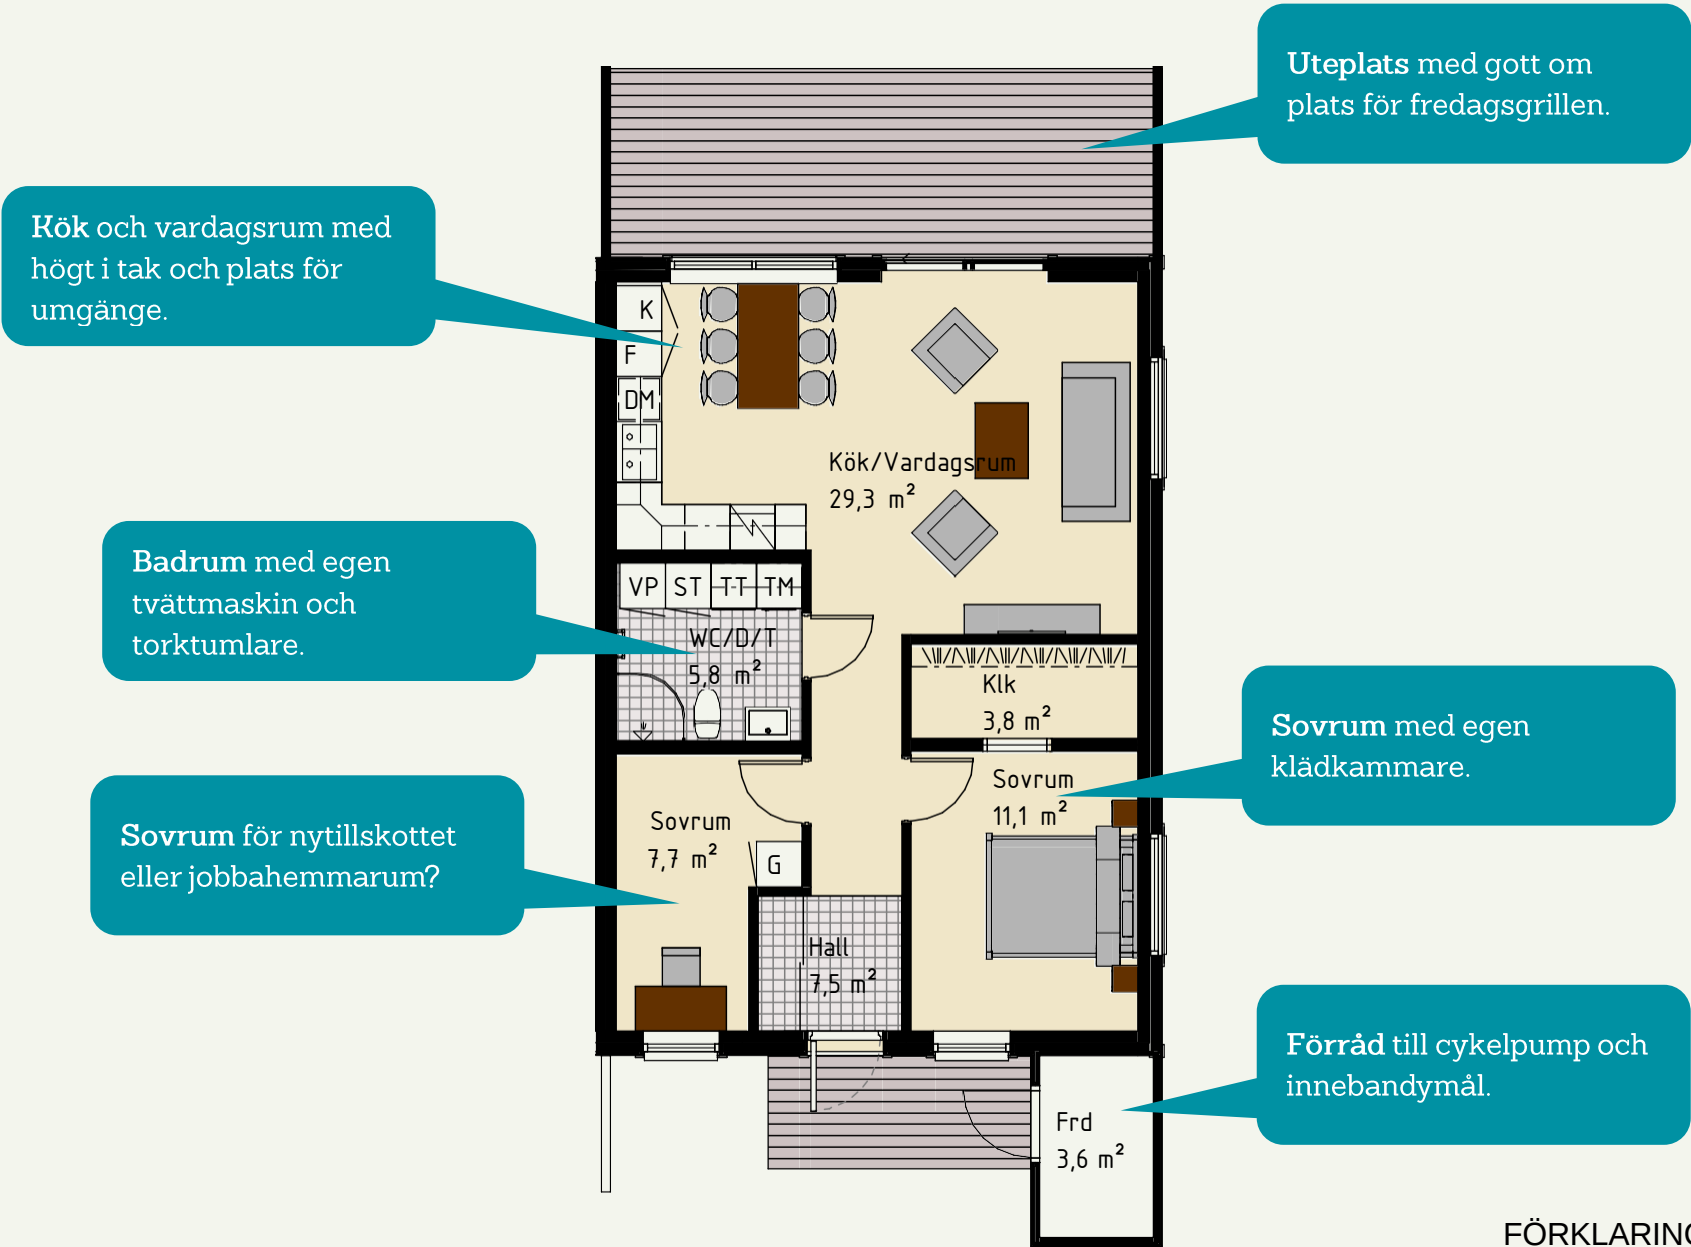

FÖRKLARINGAR	
SKG	SKJUTDÖRRSGARDEROB
K/F	KYL & FRY
HS	HÖGSKÅP
DM	DISKMASKIN
TM	TVÄTTMASKIN
TT	TORKTUMLARE
VP	VÄRMEPUMP
ST	STÄDUTRUSTNING
KLK	KLÄDKAMMARE
FRD	FÖRRÅD
VUK	VATTENUTKASTARE