

ÖSTHAMMAR

Gammelbyn



CREDENTIA²
KVADRAT

[illegible]

Du som pendlar till Uppsala eller arbetar i Forsmark kommer snart upptäcka att området har mycket bra kommunikationer, oavsett om du tar bilen eller bussen.

DESTINATION	RESTID
Uppsala	43 min
Forsmark	18 min
Gävle	76 min





Credentia² - hållbart, prisvärt & yteffektivt.

VI VILL ATT FLER ska få möjlighet att äga sin bostad. Att fler ska få upptäcka alla fördelar med att bo nytt. I vårt koncept Credentia Kvadrat är det viktigt för oss att utgå från dig som ska bo i husen som vi utvecklar, så att du ska trivas och må bra.

Bostäderna i Credentia Kvadrat är våra billigaste och mest yteffektiva men håller samma fina, genomarbetade kvalité som alla bostäder hos Credentia.

För att hålla nere kostnaderna finns det till exempel färre planlösningar och tillval att välja på. Detta för att kunna effektivisera processen utan att tumma på kvalitén för dig som ska bo.

Ett hem är för oss mer än någonstans där vi bor och har våra saker. Ett hem ska vara något du längtar till. I våra bostäder adderar vi därför gärna små, genomtänkta detaljer som ger det lilla extra i din bostad och vardag.

I Credentia Kvadrat har vi några få hustyper och planlösningar i olika storlekar som passar på många platser i de lite mindre städerna. Varför uppfinna hjulet på nytt varje gång?

”Berget i norra hörnet kommer tillsammans med tallarna skapa ett lugn till bostäderna.”

GAMMELBYN ÄR ETT charmigt område med en historia som sträcker sig hela vägen tillbaka till 1400-talet. Östhammar är en klassisk småstad i Uppland som blomstrar på sommaren.

Här har vi, tillsammans med Credentia tagit fram tre flerfamiljs- hus i utkanten av det uppvuxna villaområdet.

I de tre byggnaderna finns en stor blandning av lägenhetstyper om 1-3 rum och kök. Den öppna planlösningen mellan köket och vardagsrummet erbjuder en luftig och ljus känsla samtidigt som rummet både får utrymme till att bli både socialt och praktiskt.

Alla bostäder får dagsljus från båda sidor av byggnaden. Varje bostad kommer ha en stor balkong eller uteplats för sena sommarkvällar. Fasaderna kläs med panel i klassisk grön, ljusgrå och brun färg.

Berget i det norra hörnet kommer bevaras, och tillsammans med tallarna skapa ett lugn till bostäderna som får naturen som allra närmsta granne. Här finns något som passar alla oavsett var du är i livet.

Jag hoppas att du ska trivas i ditt nya hem!



Hamid Varasteh
Uppdragsansvarig arkitekt



Situationsplan.





Ett hem sitter i detaljerna.

ATT DIN NYA BOSTAD ska hålla en hög kvalitet är för oss en självklarhet. Väljer du att inte göra några egna val har vi hjälpt dig med en genomtänkt standard i alla rum. Kombinera gärna vår standard med egna personliga inslag från vårt tillvalssortiment! Med tidlösa kök och energisnåla vitvaror vet vi att din nya bostad kommer att hålla – år efter år.

1

FINT UPPÅT VÄGGARNA

Vi älskar den värme och ombonade känsla som tapeter ger. Därför är tapeter standard när du köper din nya bostad. För att du ska kunna hitta något som känns helt rätt, har du en mängd att välja från - kostnadsfritt.

3

ARKITEKTRITAT KÖK

Köket har släta luckor, en praktisk och lättskött laminatskiva tillsammans med vita stora kakelplattor. Kyl och frys är energisnåla. Hällen utrustas med induktionsplattor och inbygggnads-ugnen har varmluftsfunktion.

2

DITT EGET BADRUM

Ditt badrum utrustas med klinker på golvet, kakel på väggarna och gott om plats. Dusch, kommod med bra förvaring och spegel samt eluttag. I badrummet finns även en energisnål tvättmaskin.

4

EFFEKTIV FÖRVARING

För många är förvaring A och O. Vi förstår det och har därför fokuserat på att få bra förvaringsmöjligheter i varje bostad. Med garderober, klädkammare och skjutdörrsgarderober får du plats med allt du behöver.



Skapa ett hem med personlig touch.

I EN NYPRODUCERAD bostad från Credentia kan du vara säker på att du får de allra mest bekväma lösningarna. En av alla fördelar med att köpa en helt ny bostad är att du har möjlighet att sätta din egen prägel.


Hos oss gör du dina tillval digitalt i vår Boportal enkelt och bekvämt hemma från soffan.

När vi har tagit fram tillvalssortimentet har funktionalitet och kvalitet varit ledordet. Välj till exempel en grå kulör med en mörk bänkskiva i laminat så får du ett stilrent och modernt kök.

För dig som är lite mer för det klassiska kan du välja luckor i en härlig beige kulör. Till ett beige kök passar de flesta material och färger. Här kan du till exempel kombinera med traditionellt vitt kakel och svarta handtag i läder – men sådant bestämmer du såklart själv.

I badrummen har vi jobbat på varje detalj. Med små, enkla medel vill vi att du ska få en härlig känsla – även en måndagsmorgon. Tillsammans med våra handplockade leverantörer har vi tagit fram ett sortiment för att du ska hitta din stil.

Vi vill att du ska trivas i ditt nya hem och att det ska kännas helt rätt för dig. Vi hjälper dig gärna på vägen dit!

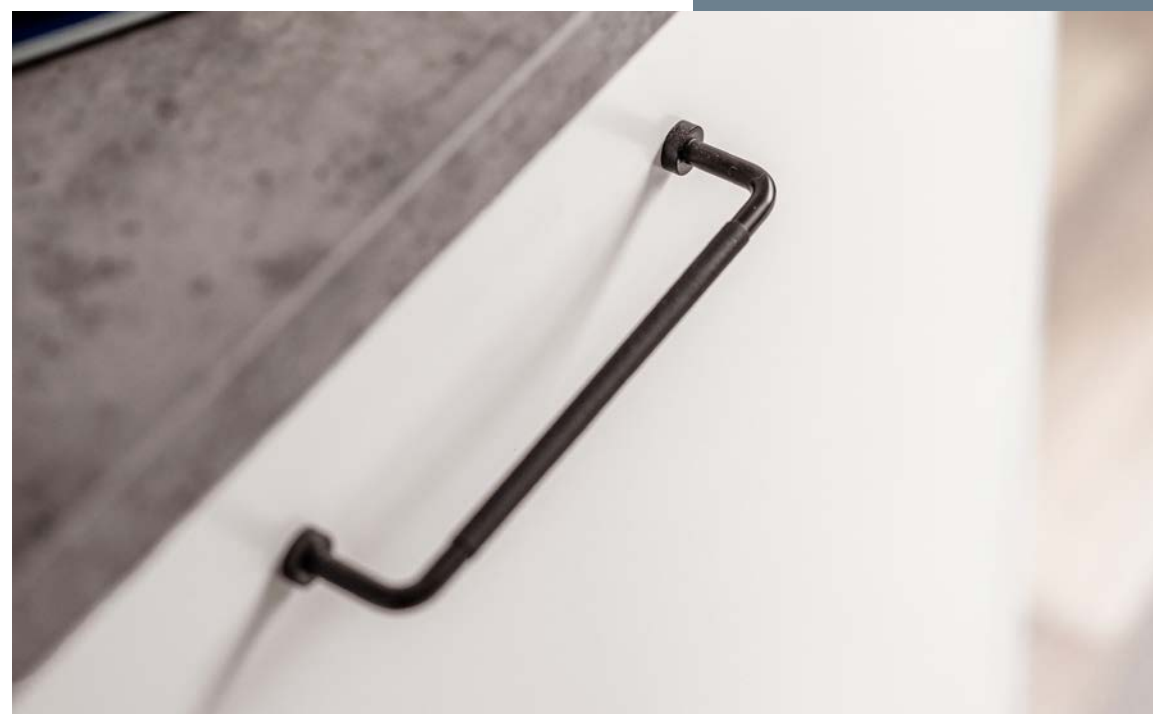

Hållbart från skiss till sista spik.

IDAG STÄLLS HÖGA KRAV på både boenden och gemensamma miljöer. Kombinerat med samhällets regler kring hållbarhet finns det mycket för oss i byggbranschen att leva upp till. Men vi lägger gärna ribban ännu högre. Våra tankar om hållbarhet spänner över hela skalan - från ekonomi, till miljö och människa.

På Credentia antar vi gärna utmaningen att kombinera önskemål och drömmar med hållbarhet och kvalitet på bästa sätt. Med egna hantverkare vet vi säkert att vårt tänk nås ut i detaljerna. Därutöver har vi en nollvision vad gäller arbetsplatsolyckor och vi är certifierade enligt BKMA - byggbranschens system för krav på kvalitet, miljö och arbetsmiljö.




Vi har Svanens grundlicens och kan erbjuda Svanenmärkta hus. En Svanenmärkt byggnad har granskats under projektets hela levnadstid. Det innebär att alla material och produkter som används i huset uppfyller Svanens hårda krav och kriterier.

Innan du flyttar in besiktas även huset av en representant från Svanen. Vad finns det för fler fördelar med Svanen, än att det är ett bra val för vår planet? Att köpa en Svanenmärkt bostad är även bra för plånboken. Många banker erbjuder så kallade gröna bolån, vilket är en rabatt på boräntan om du bor i en Svanenmärkt byggnad. Vi tycker detta är viktigt och arbetar ständigt med att Svanenmärka fler och fler projekt. Är du nyfiken om din kommande bostad är Svanenmärkt? Prata med din säljare!



Fasader.

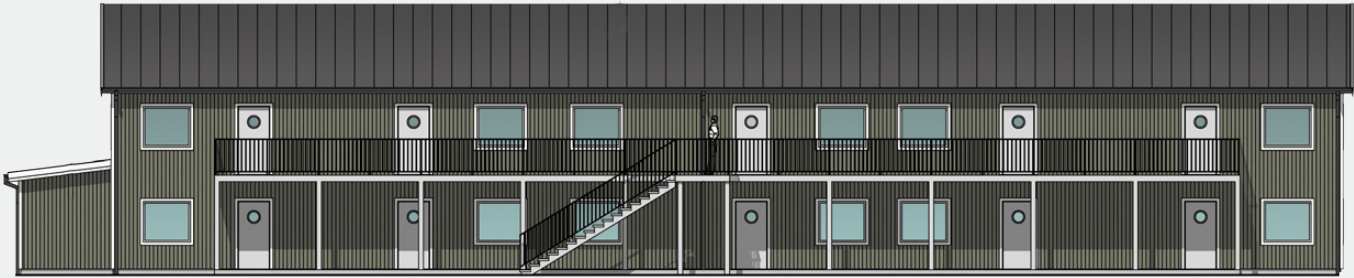

HUS A, NORDOST



HUS A, SYDVÄST



HUS A, NORDVÄST



HUS A, SYDOST

Fasader.



HUS C, NORDVÄST



HUS C, SYDOST



HUS C, SYDVÄST




HUS C, NORDOST



ÖVERSIKTSPLAN
GAMMELBYN HUS A





- 2 rum och kök
- 3 rum och kök

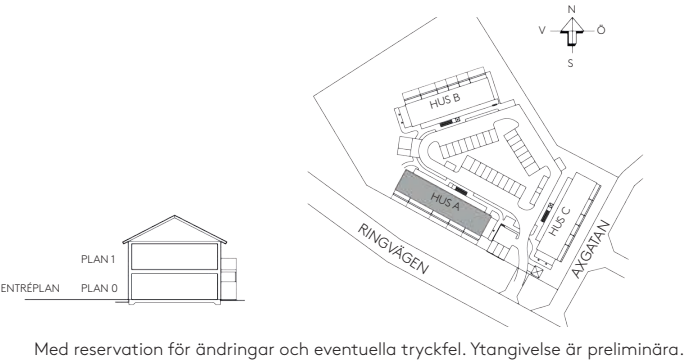

ÖVERSIKTSPLAN
GAMMELBYN HUS C

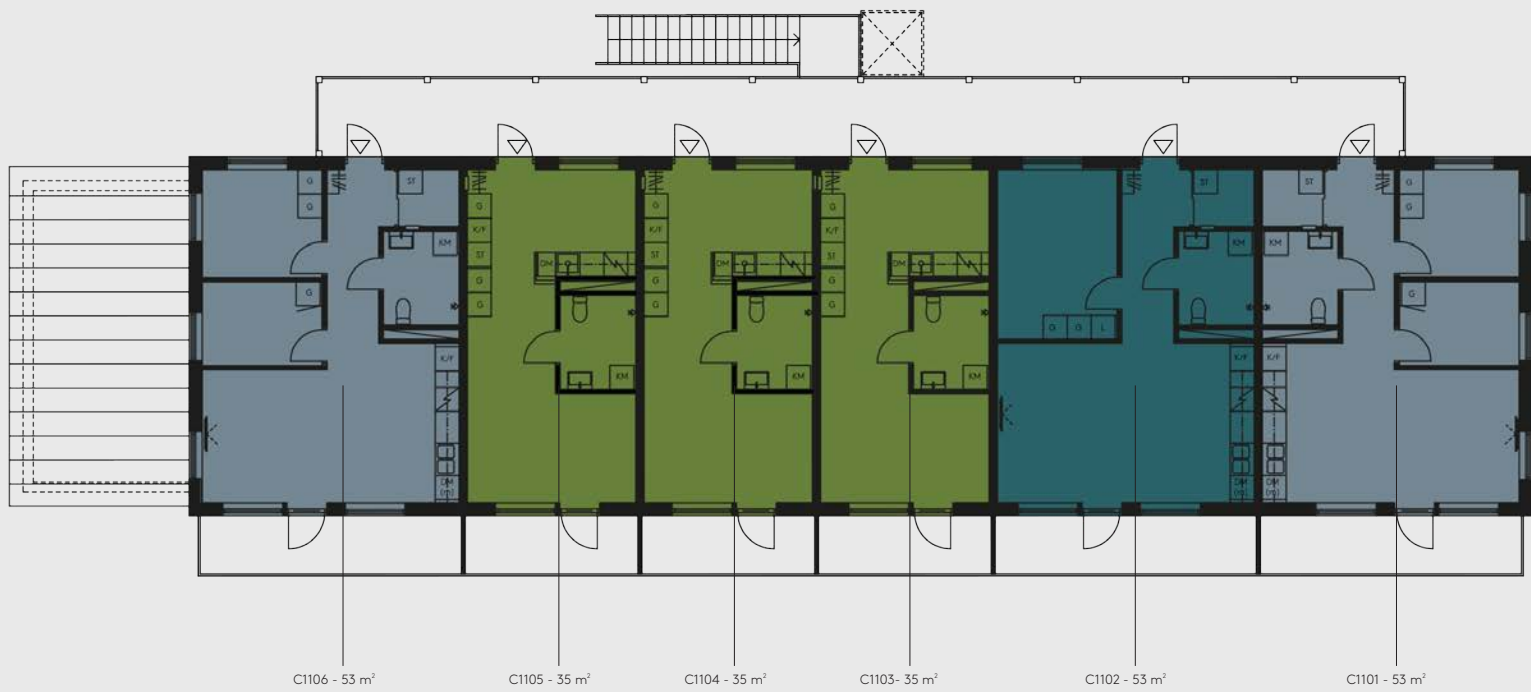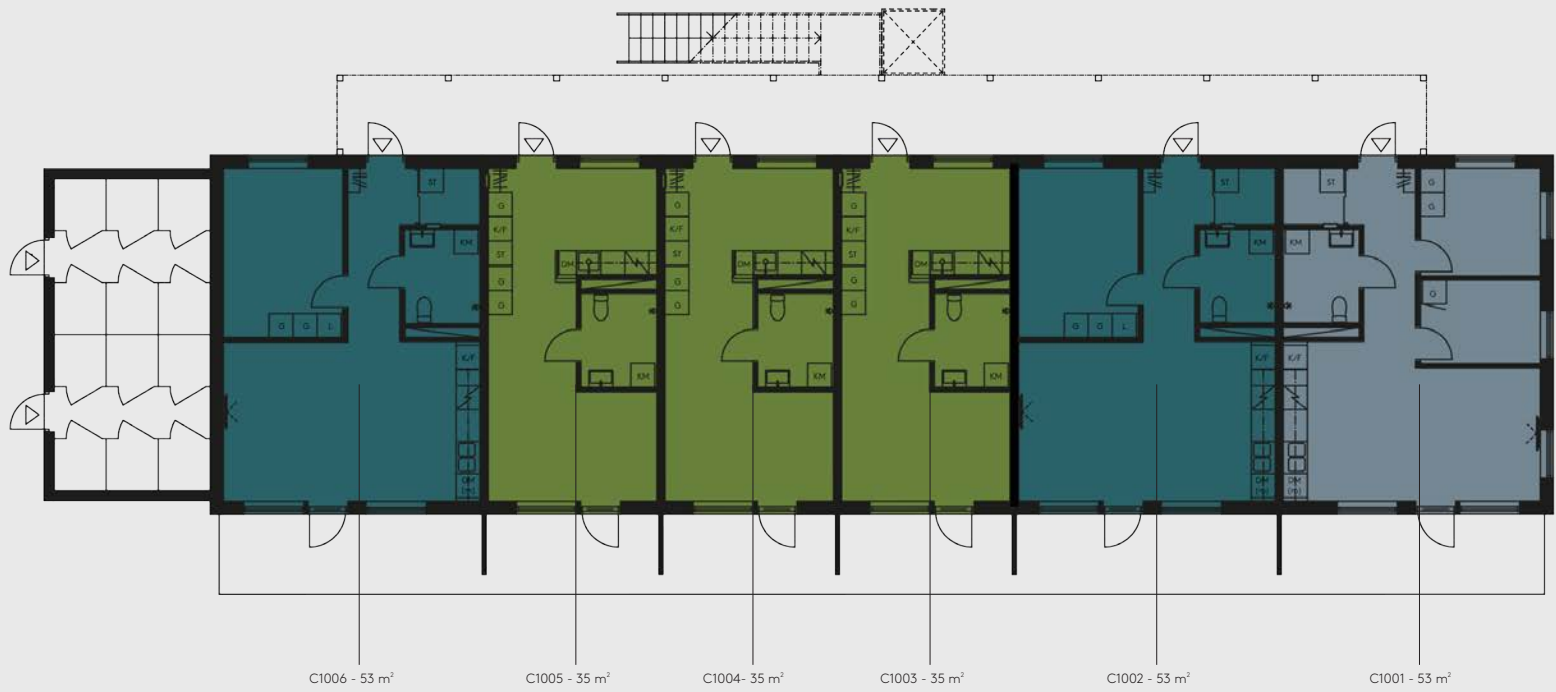

- 1 rum och kök
- 2 rum och kök
- 3 rum och kök

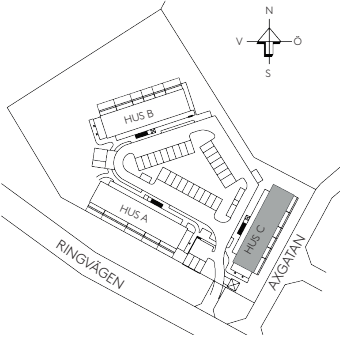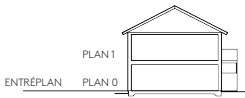

Med reservation för ändringar och eventuella tryckfel. Ytangivelse är preliminära.

1 rum och kök


35 m²

PLAN 0, ENTRÉPLAN

LGH C1003
LGH C1004
LGH C1005



0 1 2 3 4 5 m
METER 1:100

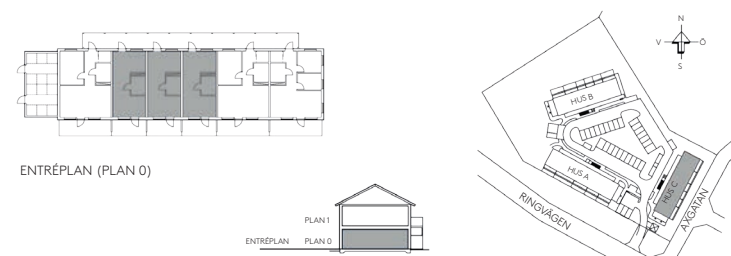

Yteffektiv enrummare med allt man behöver.

- Utrustad med kombinerad tvätt och tork.
- Mysig uteplats.
- Plats för matbord i köket.


Med reservation för ändringar och eventuella tryckfel. Ytangivelser är preliminära.

1 rum och kök


35 m²

PLAN 1

LGH C1103
LGH C1104
LGH C1105

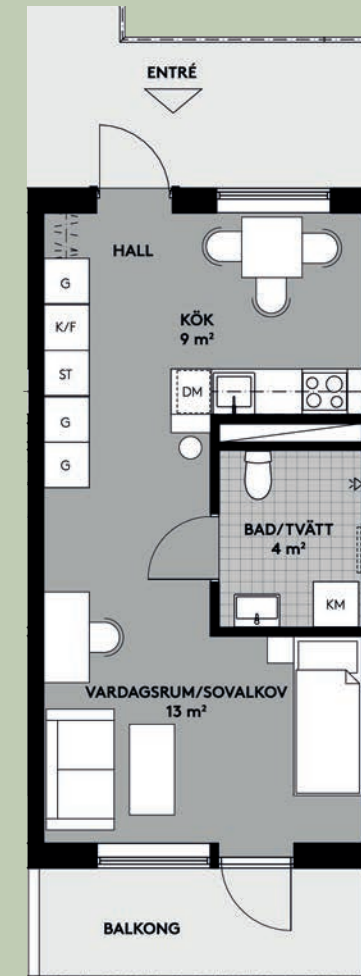

0 1 2 3 4 5 m
METER 1:100

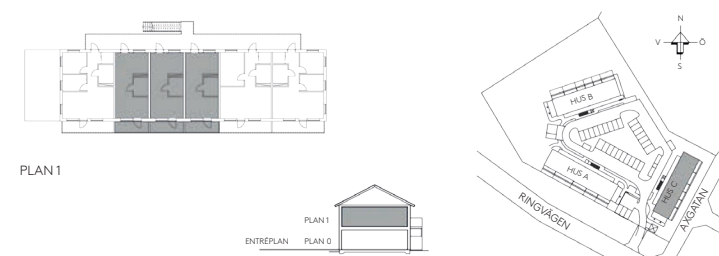

Optimalt planerad bostad.



- Plats för matbord i köket.
- Utrustad med kombinerad tvätt och tork.
- Mysig balkong.

Med reservation för ändringar och eventuella tryckfel. Ytangivelser är preliminära.

2 rum och kök

53 m²




PLAN 0, ENTRÉPLAN
LGH A1001

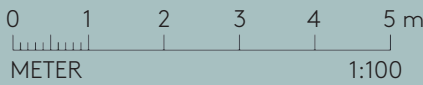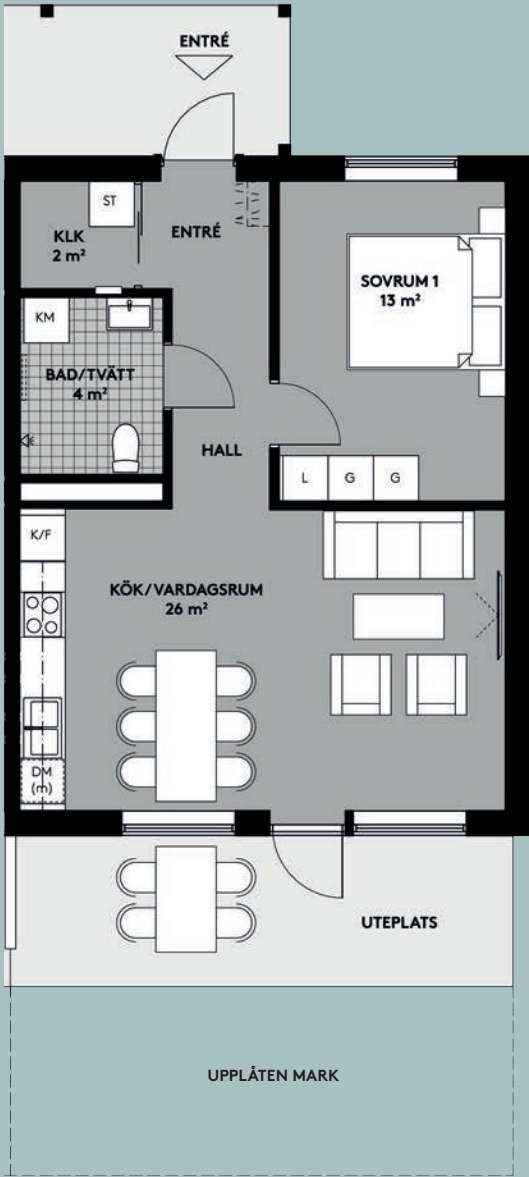

2 rum och kök

53 m²


PLAN 0, ENTRÉPLAN
LGH A1002

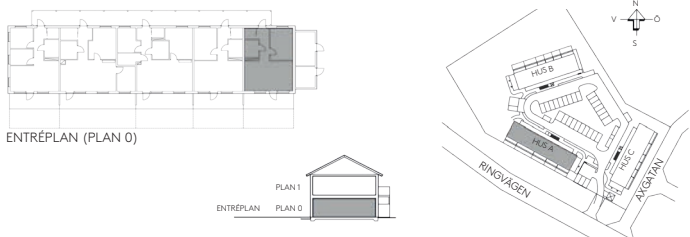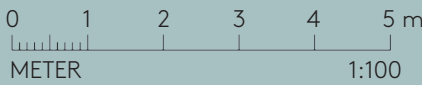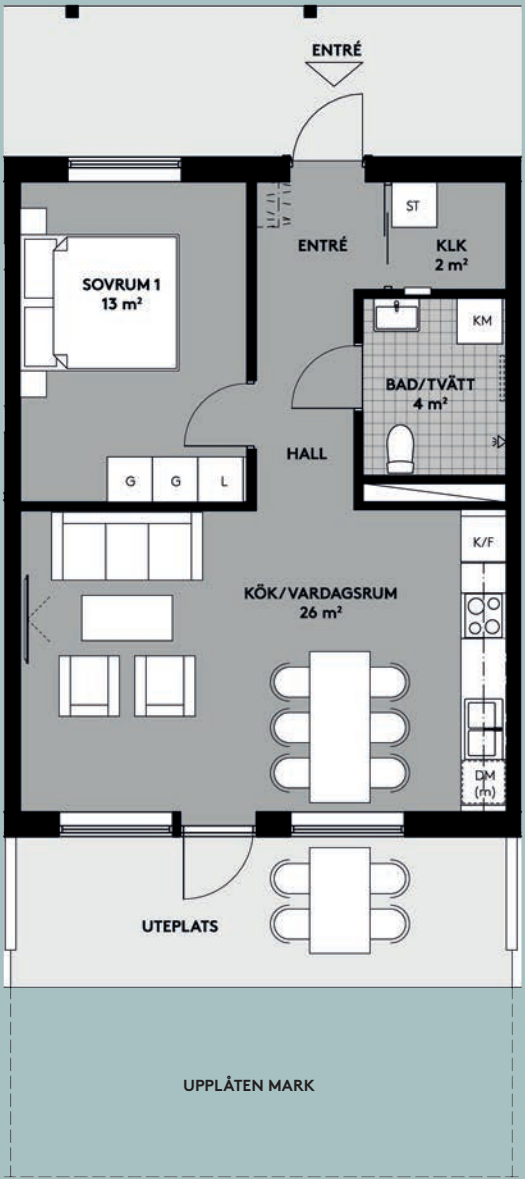

Hörnlägenhet med rymlig uteplats i härligt solläge.

- Smart planlösning med ljusinsläpp från två håll.
- Sovrum med plats för dubbelsäng.
- Klädkammare vid entrén.

Med reservation för ändringar och eventuella tryckfel. Ytangivelser är preliminära.

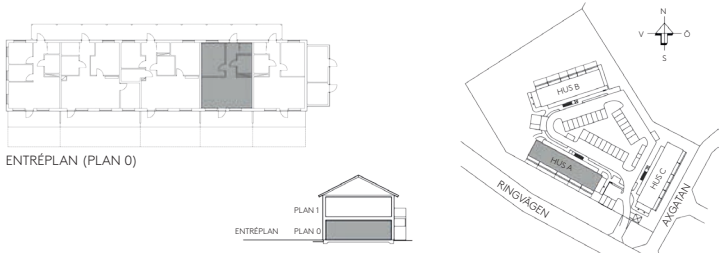

Trevliga sociala ytor med öppen planlösning.



- Mysig uteplats i söderläge.
- Sovrum med plats för dubbelsäng.
- Klädkammare direkt vid entrén.

Med reservation för ändringar och eventuella tryckfel. Ytangivelser är preliminära.

2 rum och kök

53 m²

PLAN 1
LGH A1102

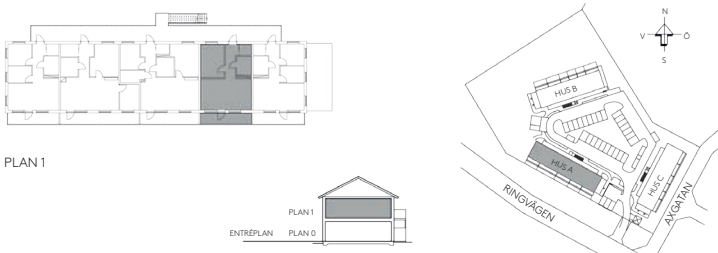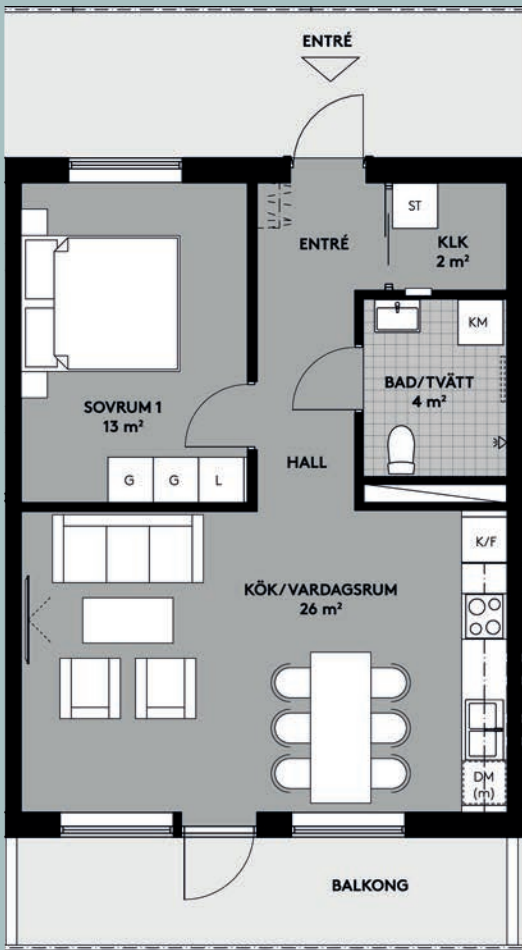

Med reservation för ändringar och eventuella tryckfel. Ytangivelser är preliminära.



Rymlig balkong i söderläge.

- Optimalt planerade kvadratmetrar.
- Öppen planlösning mellan kök och vardagsrum.
- Sovrum med plats för dubbelsäng.

2 rum och kök

53 m²

PLAN 0, ENTRÉPLAN
LGH C1002
LGH C1006

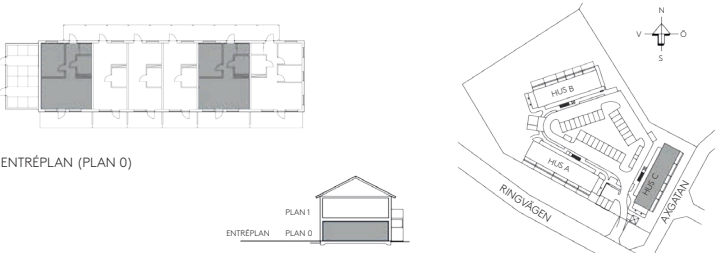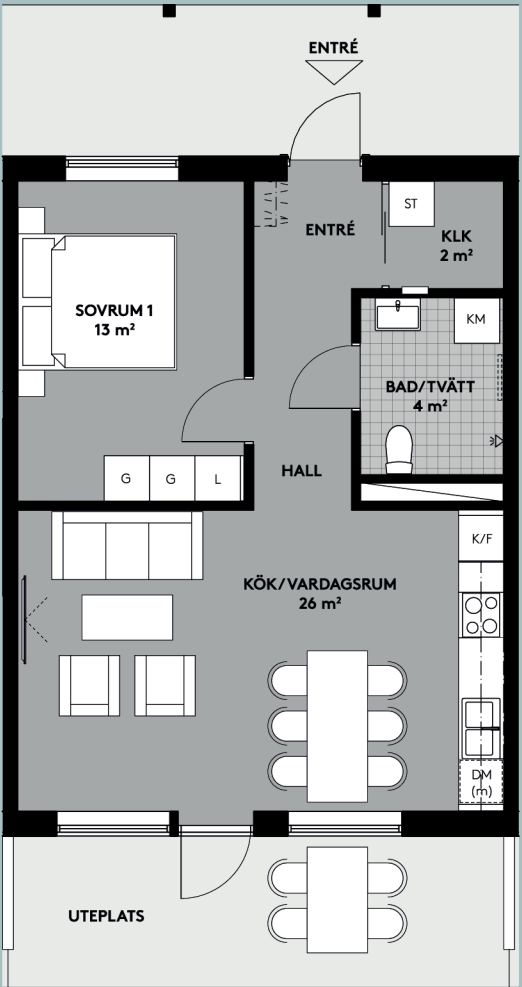

Med reservation för ändringar och eventuella tryckfel. Ytangivelser är preliminära.



Genomgående lägenhet med trevliga sociala ytor.

- Utgång till mysig uteplats från vardagsrum.
- Ljusinsläpp från två håll.
- Praktisk klädkammare invid entrén.

2 rum och kök

53 m²

PLAN 1
LGH C1102

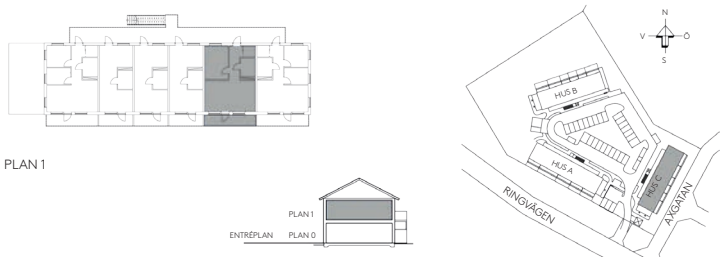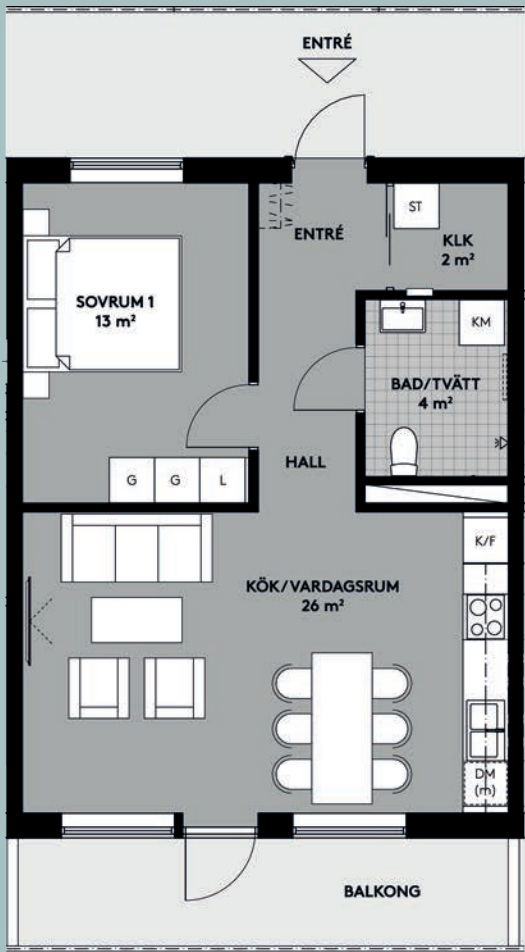


Med reservation för ändringar och eventuella tryckfel. Ytångivelser är preliminära.

3 rum och kök

74 m²

PLAN 0, ENTRÉPLAN
LGH A1003

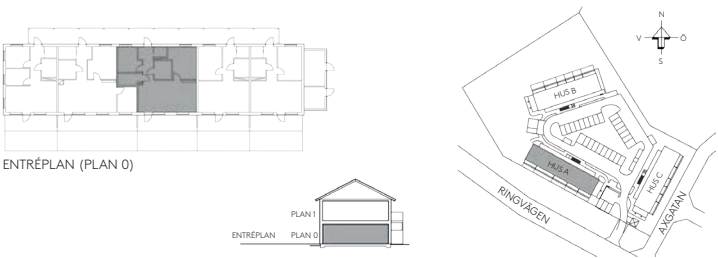

Med reservation för ändringar och eventuella tryckfel. Ytångivelser är preliminära.

Mysig tvåa med öppen planlösning.

- Rymligt sovrum med plats för dubbelsäng.
- Utgång till mysig balkong från vardagsrum.
- Ljusinsläpp från två håll.



Rymlig trea med plats för hela familjen.

- Öppen planlösning med genomgående sikt från entré till uteplats.
- Gott om förvaringsutrymmen.
- Mysig uteplats med bästa solläge.

3 rum och kök

53 m²

PLAN 1
LGH A1101

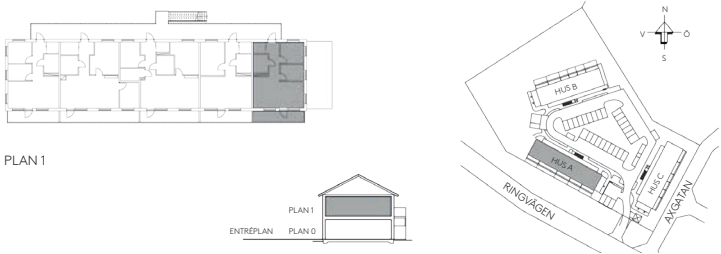
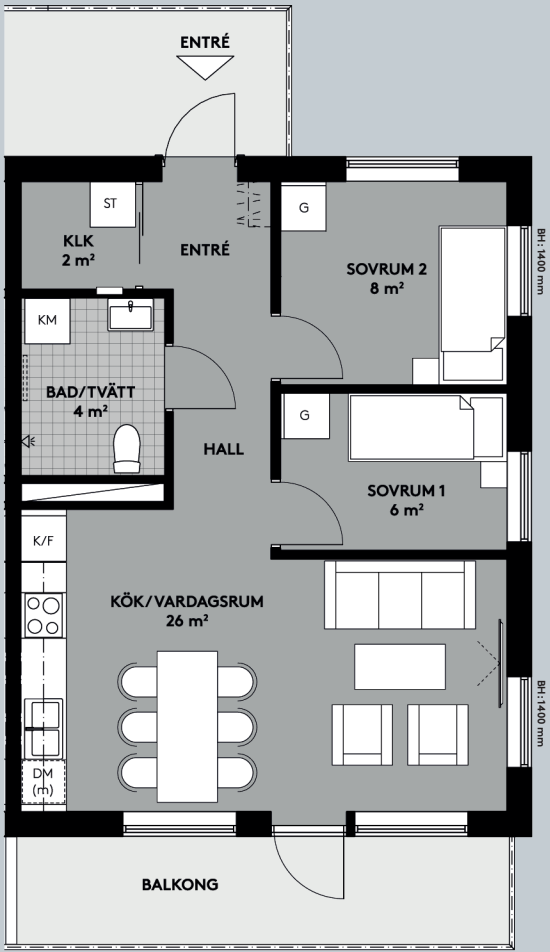


Med reservation för ändringar och eventuella tryckfel. Ytångivelser är preliminära.

3 rum och kök

53 m²

PLAN 0, ENTRÉPLAN
LGH C1001

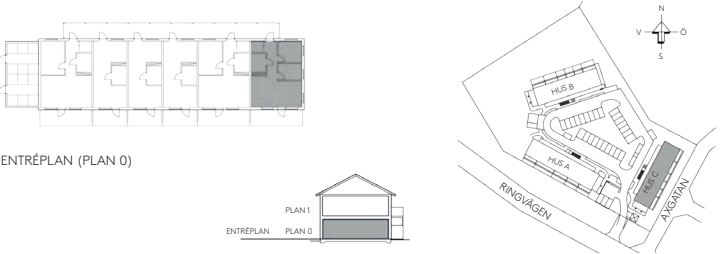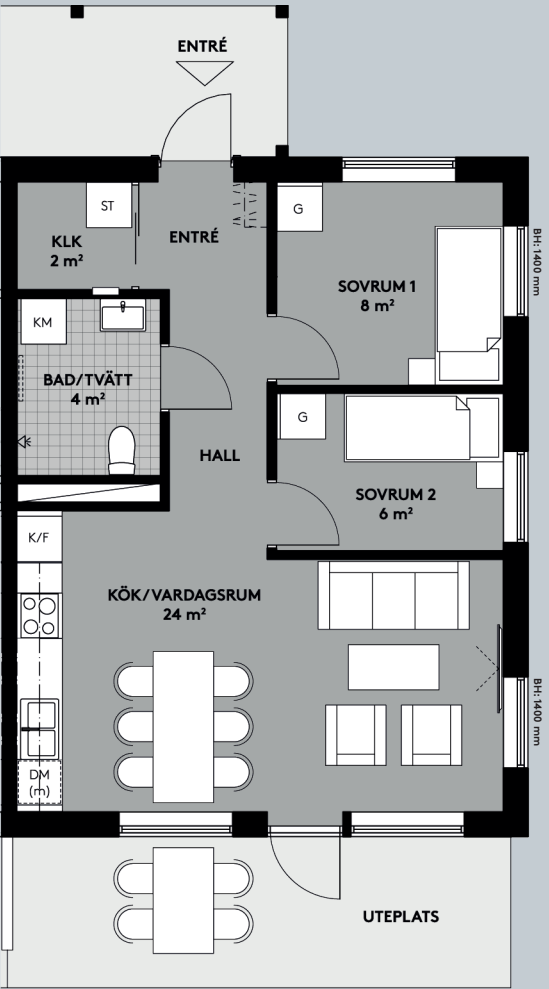

Med reservation för ändringar och eventuella tryckfel. Ytångivelser är preliminära.

Fint ljusflöde med fönster i tre väderstreck.

- Smart och yteffektiv hörnlägenhet.
- Bra förvaringsmöjlighet i klädkammare.
- Rymlig balkong åt söder med härligt solläge.


Mysig uteplats med utrymme för hela familjen.

- Hörnlägenhet med fint ljusflöde.
- Praktisk klädkammare direkt vid entrén.
- Fönster i tre väderstreck.

3 rum och kök

53 m²



PLAN 1
LGH C1101

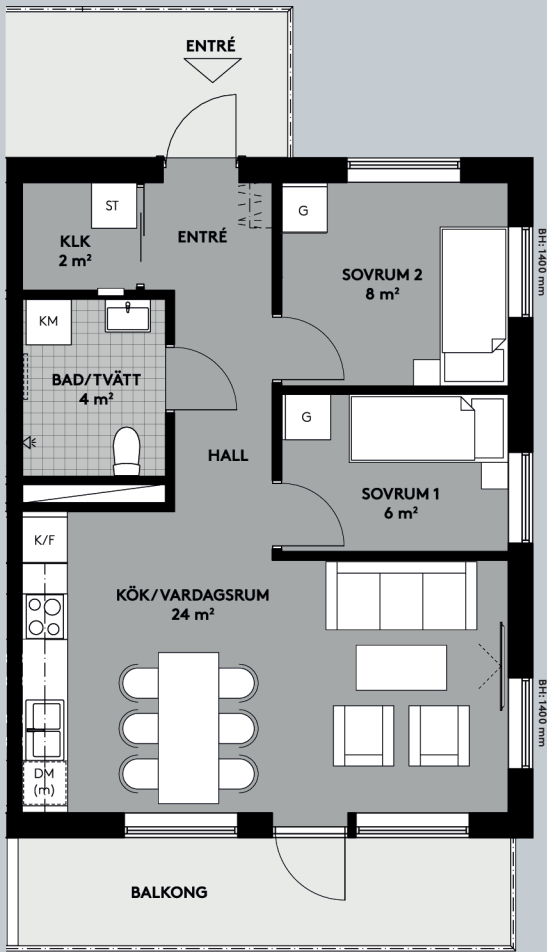



3 rum och kök

53 m²

PLAN 1
LGH C1106

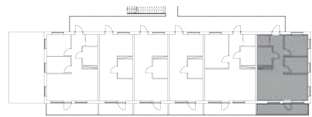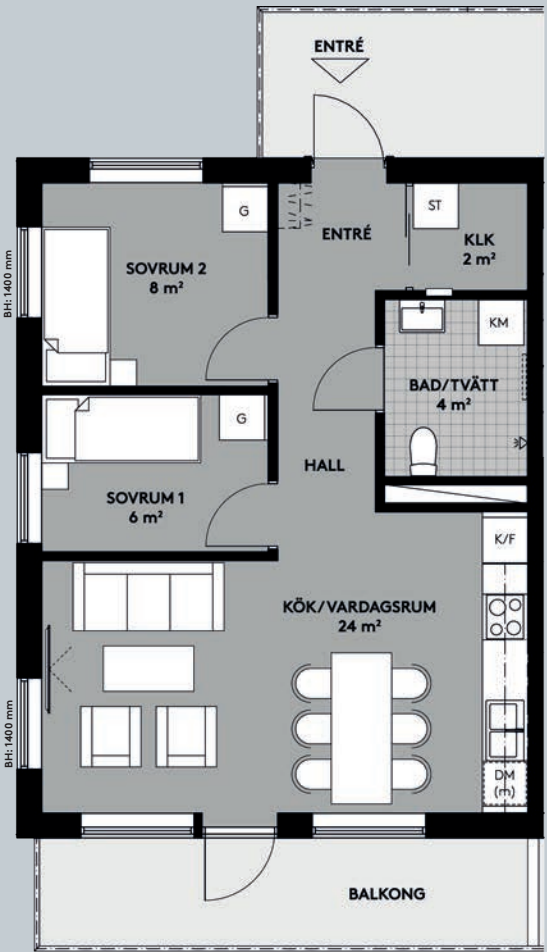


PLAN 1

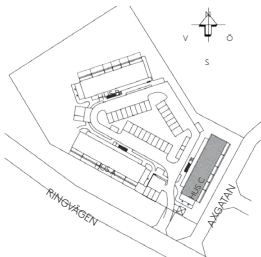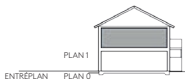



Hörnlägenhet med härligt ljusflöde.

- Rymlig balkong längs med hela lägenheten.
- Klädkammare vid entrén.
- Fönster i tre väderstreck.

Med reservation för ändringar och eventuella tryckfel. Ytangelser är preliminära.

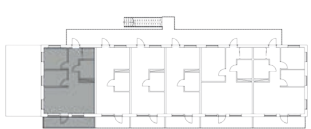

PLAN 1

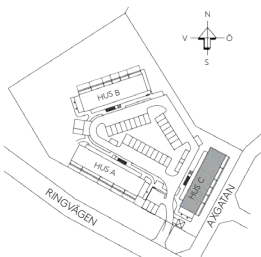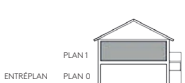

Hörnlägenhet med fint ljusinsläpp.

- Fönster i tre väderstreck.
- Klädkammare vid entrén.
- Två sovrum varav det ena med två fönster.

Med reservation för ändringar och eventuella tryckfel. Ytangelser är preliminära.



Så här byggs ditt hus.

TEKNISK BESKRIVNING	
GRUNDLÄGGNING	Betongplatta på mark.
STOMME	Hybridstomme, kombination av betong, stål och trä.
BALKONGER	Trästomme med tralldäck.
TAK	Tvåkupig betongtakpanna.
MELLANVÄGGAR	Gipsskivor på regelstomme. Väggar i våtrum med skivor godkända för ändamålet.
VÄRME	Vattenburen värme med bergvärme som värmekälla.
VENTILATION	Mekanisk till-/frånluft i form av FTX med värmeåtervinning.
EL	Samtliga eluttag anslutna till jordfelsbrytare. Hushållsel i respektive lägenhet mäts separat.
TV, TELEFON OCH DATOR	Lägenheterna förses med tv-, telefoni- och internetmöjligheter.
POST	Posten levereras till postboxar.
FÖRRÅD	Till varje lägenhet hör ett lägenhetsförråd. Förråden placeras inne i lägenheten eller i separat förrådsbyggnad i markplan.
UTEPLATS	Uteplatser förses med marksten alternativt trall.
SOPHANTERING	Kärl för hushållssopor anordnas i markplan.
PARKERING	Parkeringsplatser för bil anordnas utvändigt.

Hög grundstandard. Ännu högre valfrihet.

GENERELLT	
ENTRÉDÖRR	Säkerhetsklassad dörr.
INNERDÖRRAR	Vita släta med vita foder.
FÖNSTERBÄNKAR	Natursten.
RUMSHÖJD	Generellt 2,5 m, för avvikelser se ritning.
HALL	
GOLV	Parkett alternativt laminat med träutseende.
SOCKLAR	Vita.
VÄGGAR	Tapetserat.
TAK	Vitt.
ÖVRIGT	Inredning och skåpsnickerier enligt ritning.
VARDAGSRUM	
GOLV	Parkett alternativt laminat med träutseende.
SOCKLAR	Vita.
VÄGGAR	Tapetserat.
TAK	Vitt.
KÖK	
GOLV	Parkett alternativt laminat med träutseende.
SOCKLAR	Vita.
VÄGGAR	Tapetserat.
TAK	Vitt.
VITVAROR	Induktionshäll, inbygggnadsugn, diskmaskin, spiskåpa. Separat kyl och frys alternativt kombinerad kyl/frys enligt ritning.
ÖVRIGT	Skåpinredning enligt ritning med takanslutning. Bänkskivor i laminat, underlimmad diskbänk och stänkskydd av kakel.
SOVRUM	
GOLV	Parkett alternativt laminat med träutseende.
SOCKLAR	Vita.
VÄGGAR	Tapetserat.
TAK	Vitt.
ÖVRIGT	Inredning och skåpsnickerier enligt ritning.

Hög grundstandard. Ännu högre valfrihet.

KLÄDKAMMARE	
GOLV	Parkett alternativt laminat med träutseende.
SOCKLAR	Vita.
VÄGGAR	Tapetserat.
TAK	Vitt.
WC/DUSCH/TVÄTT	
GOLV	Klinker.
VÄGGAR	Kakel.
TAK	Vitt.
VITVAROR	Tvättmaskin och torktumlare, alternativt kombimaskin.
ÖVRIGT	Bänkskiva och väggskåp ovan vitvaror. Kommod med handfat och spegel med belysning, duschväggar i glas, WC-stol samt beslag.

Så här går ett köp till.

1. KOM PÅ VISNING. Välkommen till vår fastighetsmäklare, visningslägenhet eller visningsbod. Se aktuella visningar på credentia.se

2. ANMÅL INTRESSE. Hittat en bostad du gillar? Anmäl ditt intresse till den fastighetsmäklare som vi samarbetar med.

3. BOKA EN BOSTAD. När du har valt bostad skriver vi ett bokningsavtal och du blir erbjuden en boendekalkyl. Bokningsavgiften är 20 000 kr, skulle du ändra dig återbetalas avgiften med avdrag på 8 000 kr för administration.

4. FINANSIERING. Vi samarbetar med flera banker som kan hjälpa dig med en passande lösning.

5. FÖRHANDSAVTAL. När bostadsrättsföreningen är bildad tecknas förhandsavtal med föreningen. Innan styrelsen i föreningen undertecknar förhandsavtalet sker en kreditprövning.

Vid förhandsavtal görs en delbetalning om 50 000 kr med avdrag för eventuell bokningsavgift om sådan tidigare erlagts.

6. VÄLJ INREDNING. Köper du din bostad i ett tidigt skede har du möjlighet att göra ändringar och tillval för att sätta din personliga prägel.

Du väljer dina tillval digitalt i Credentias Boportal. Med stöd från inredningsansvarig i projektet kan du göra dina val var du än befinner dig.

7. UPPLÅTELSEAVTAL. Cirka sex till tre månader innan tillträde tecknas upplåtelseavtal. I upplåtelseavtalet anges vilken dag du kommer tillträda din nya bostad. Vid tecknande av upplåtelseavtalet skickas en faktura om 10 % av slutlikviden med avdrag för tidigare inbetalt belopp.

8. PARKERING. Eventuella hyresavtal för parkering tecknas i samband med tillträdet.

9. BYGGANDE STYRELSE. Vid föreningens bildande tillsätts en styrelse bestående av minst tre personer som är fristående från Credentia. Denna styrelse sköter verksamheten fram till dess att fastigheten är färdigställd och redo att överlämnas till den nya styrelsen. Under denna period väljs de boende in i styrelsen på en stämma.

10. KONTROLL & BESIKTNING. Innan tillträde besiktas din bostad. En auktoriserad oberoende besiktningsman utses av bostadsrättsföreningens styrelse. Du är välkommen att delta på besiktningen.

11. SLUTBETALNING. På tillträdesdagen ska slutlikviden samt eventuella tillval vara betalda. Faktura för slutlikvid och tillval skickas cirka en månad innan tillträde. Ett utskrivet och verifierat bankkvitto ska uppvisas i samband med tillträdet.

12. TRYGGHETSPAKET. För att ge ökad trygghet i ditt bostadsköp eftersom tiden mellan tecknande av förhandsavtal och tillträde är lång, ingår alltid Credentia Trygg.

Senast tre månader före tillträde meddelar vi ett definitivt tillträdesdatum. I och med Credentia Trygg kan du skjuta upp ditt tillträde i upp till tre månader om du inte lyckas sälja din befintliga bostad. För att få nyttja trygghetspaketet behöver du ha:

- Anlitat en registrerad Fastighetsmäklare för försäljningen.
- Lagt ut bostaden till försäljning till ett marknadsmässigt pris minst två månader innan tillträdesdatum. Försäljningsstart räknas från första visningen av din gamla bostad.

13. TILLTRÄDE. På din tillträdesdag är du välkommen att hämta nycklarna till din nya bostad. Vi hoppas att du ska trivas i ditt nya hem!

Att bo i bostadsrätt.

VAD ÄR EN BOSTADSRÄTT?
När du köper en bostadsrätt blir du medlem i en bostadsrättsförening och får en andel i den. Detta innebär att du äger rätten att bo i din lägenhet och att du är ansvarig för att reparera och underhålla den. Du har även rätt att sälja din bostad till vem du vill, förutsatt att styrelsen godkänner köparen. Bostadsrättsföreningen äger fastigheten och lägenheterna.

För att få köpa en bostadsrätt måste du bli medlem i bostadsrättsföreningen. Som medlem och bostadsrättsinnehavare måste du ta hänsyn till föreningens regler (stadgar) och de lagar som reglerar boendeformen bostadsrätt.

Bostadsrätten innebär ett förmögenhetsvärde för "ägaren" av denna. Innehavaren betalar en årsavgift till föreningen, som i princip avser de kostnader som finns för lån, drift och underhåll. Årsavgiften delas upp och betalas månadsvis. Storleken på avgiften beror på föreningens totala kostnader och vilken andel som respektive bostadsrätt har av föreningens totala kostnader. Andelarna blir beräknade när föreningen bildas och anges i den ekonomiska planen. Föreningen har också enligt stadgarna rätt att ta ut en administrativ avgift vid pantsättning, överlåtelse och andrahandsuthyrning.

EKONOMISK PLAN
Den ekonomiska planen anger förutsättningarna för en bostadsrättsförening samt de ekonomiska grunderna för bostadsrättsföreningens verksamhet.

Den innehåller bland annat en beskrivning av bostadsrättsföreningens fastighet och byggnader, en beskrivning av hur bostadsrättsföreningens förvärv finansieras med insatser och lån, en lägenhetsförteckning som visar de ingående

lägenheternas yta, andelstal, insatser och beräknade årsavgifter för första året, en driftkostnadskalkyl samt en kalkyl för hur kostnader och drift finansieras.

FÖRENINGEN
En bostadsrättsförening företräds av en styrelse som föreningens medlemmar väljer vid föreningsstämman som hålls en gång per år. Förutom den årliga föreningsstämman kan det hållas extra stämmor om styrelsen tycker det är nödvändigt eller om ett visst antal medlemmar begär det. Det är styrelsen som fastställer årsavgiften för att täcka föreningens kostnader.

Enligt bostadsrättsföreningens stadgar skall ordinarie föreningsstämma hållas senast sex månader efter räkenskapsårets slut. Sker inflytning lång tid innan ordinarie stämma kan den byggande styrelsen besluta om en extra stämma. Vid ordinarie stämma eller extra stämma kommer den byggande styrelsen att avgå och ersättas av en styrelse bestående av de boende, under förutsättning att föreningens lån är tecknade och utbetalda.

FÖRVALTNING
Bostadsrättsföreningen administreras och förvaltas av bostadsrättsföreningens styrelse.

Gammelbyn

UTGIVNINGSDATUM: Juni 2024

TOTALENTREPRENÖR: Credentia AB
BYGGHERRE: Brf Tallkronan u.b
ARKITEKT: SK ARKITEKT
INTERNET: www.credentia.se

FÖRSÄLJNING: Mäklarhuset Norrtälje
BESÖKSADRESS: Sjötullsgatan 7, Norrtälje

TELEFON: 0176-28 20 00
E-POST: info@credentia.se

Denna broschyr är framtagen av Credentia på uppdrag av Brf Tallkronan u.b. Credentia reserverar sig för eventuella ändringar och tryckfel. Illustrationer och fotografier är idébilder och kan avvika från verkligheten. Planlösningar och våningsplan är daterade 2024-06-11.

Symbol-förklaring.

	KYL/FRYS
	KYL
	FRYS
	INDUKTIONSHÅLL
	DISKMASKIN
	DISKBÄNK
	FÖRBERETT FÖR MICRO
	LINNESKÅP
	GARDEROB
	SKJUTDÖRRSGARDEROB
	KLÄDHÄNGARE
	STÅDSKÅP
	TVÄTTMASKIN
	TORKTUMLARE
	KOMBIVÄTTMASKIN
	HANDDUKSTORK (TILLVAL)
	SCHAKT
	ÖVERSKÅP
	BRÖSTNINGSHÖJD FÖR FÖNSTER/FÖNSTERPARTI OM EJ ANNAT ANGES 700 MM OVAN FÄRDIGT GOLV

Det här är Credentia.

CREDENTIA ÄR ETT privatägt byggbolag som är verksamt i mellansverige. Vårt huvudkontor hittar du i centrala Norrtälje. Vi utvecklar och bygger framtidens boenden och andra viktiga samhällsfunktioner. Till exempel skolor, brandstationer och fritidsanläggningar.

VÅRA BOSTÄDER. De flesta byter boende flera gånger i livet. En bostad som passar bra i en fas av livet passar inte alls i en annan. Dessutom behöver våra bostäder byggas på ett sätt som inte belastar vår gemensamma miljö, vare sig på kort eller lång sikt. Därför bygger vi smarta och prisvärda bostäder som passar när vuxenlivet startar, kanske i samband med det första riktiga jobbet. Vi bygger praktiska boenden för barnfamiljer som pusslar för att få vardagen att gå ihop. Och för de som tröttnat på att kratta i trädgården eller skotta på vintern. Oavsett vilken typ av boende du behöver har vi alltid en mycket hög nivå vad gäller materialval och kvalitet.

Läs mer om oss på **credentia.se**